


# MAXIMALE BESTUHLUNG ARENA

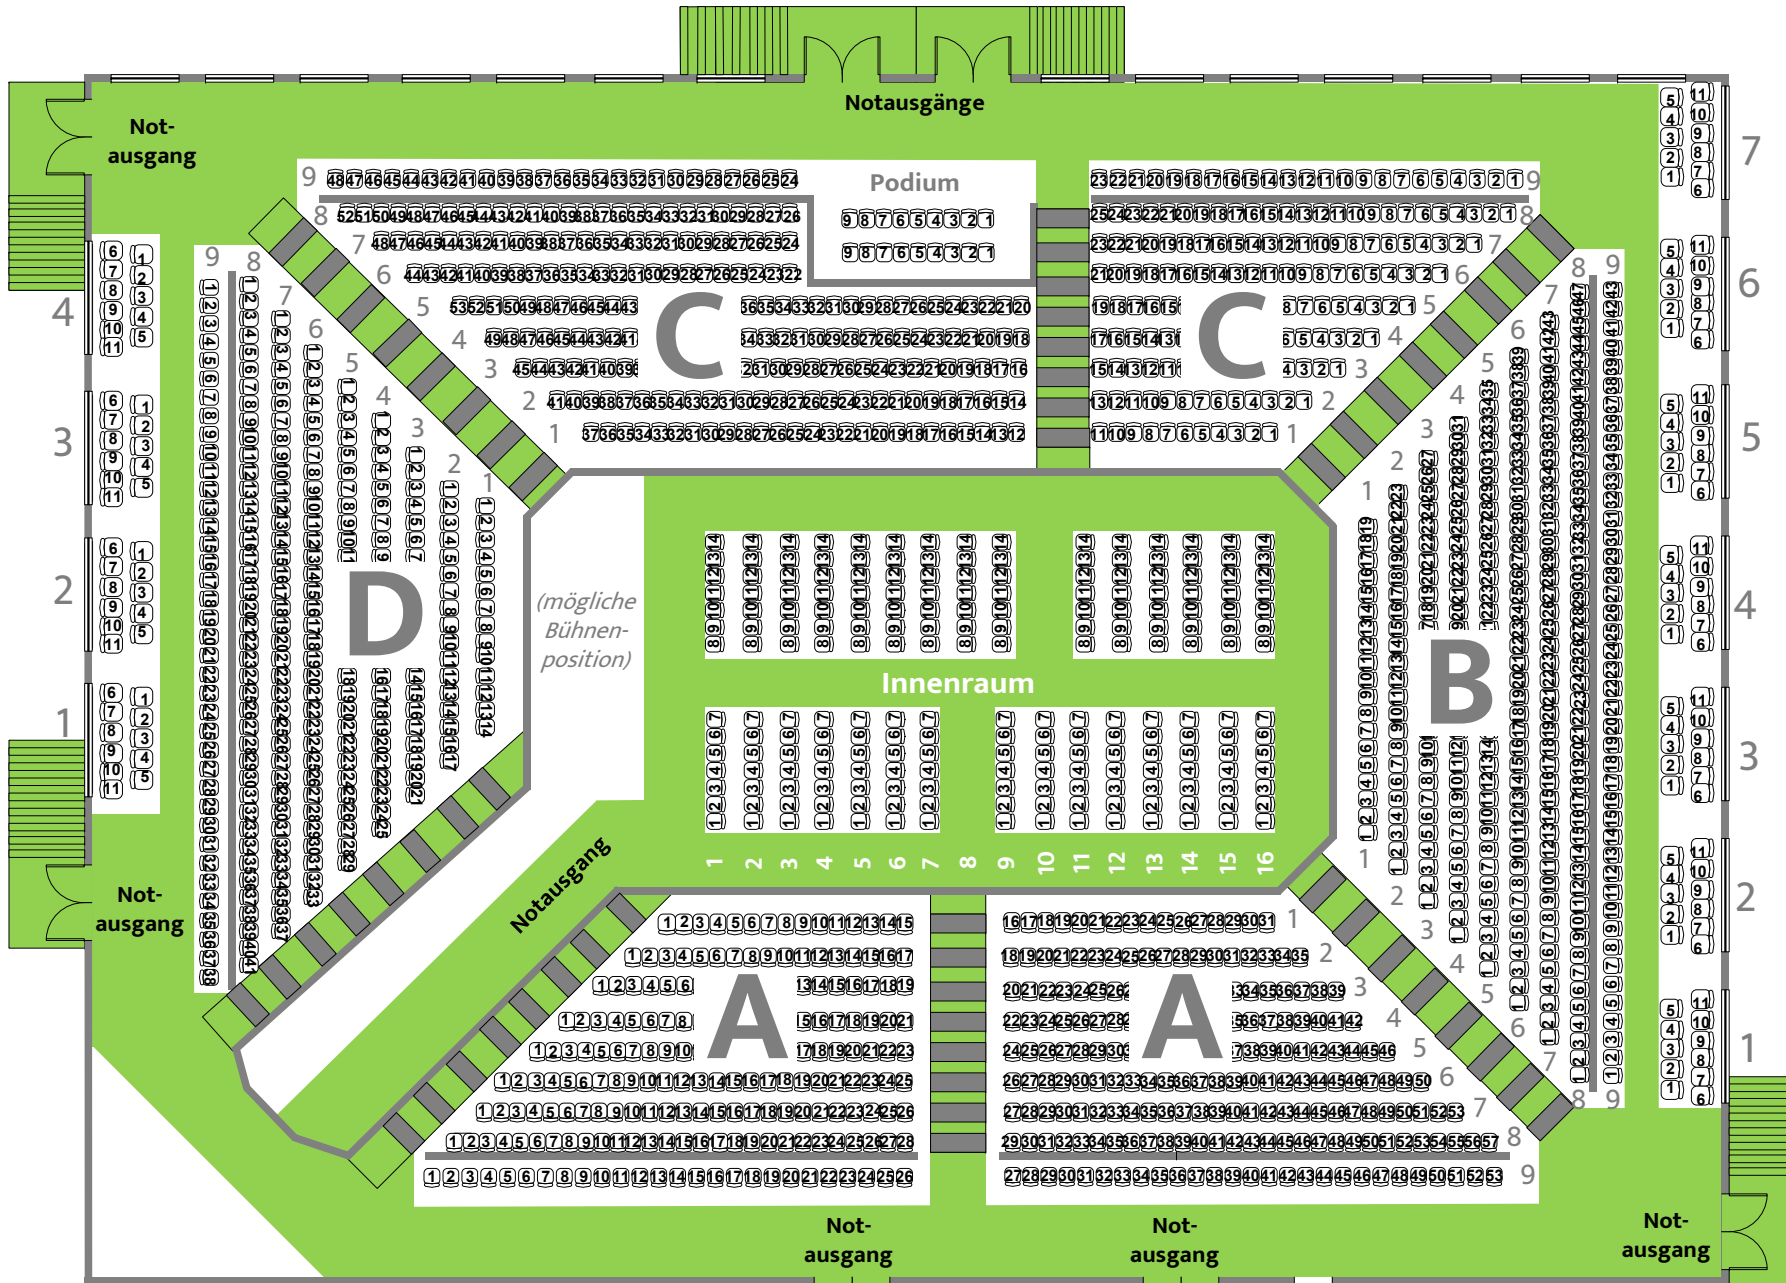

ZENTRAL  
HALLEN

Stand 08/2024



## SITZPLÄTZE

### 1. TRIBÜHNENBLÖCKE

Block A	links	200
Block A	rechts	206
Block B		307
Block C	links	250
Block C	rechts	167
Block D		255

### 2. INNENRAUM

links	105
rechts	105

### 3. PODIUM

18

### 4. PODESTE

links	1-4	44
rechts	1-7	77

**GESAMTPLÄTZE 1.734**

**GRÜN MARKIERTE FLÄCHEN  
SIND FREIZUHALTEN !**

**BEIM AUFBAU VON  
TECHNISCHEN GERÄTEN  
INNERHALB DER STUHL-  
REIHEN, SIND DIESE  
SITZPLÄTZE ZU SPERREN.**



Ein- /  
Ausgang



Ein- /  
Ausgang

Treppenaufgang aus dem Foyer

ca. 1 : 200