


Zentralhallen Hamm – Arena

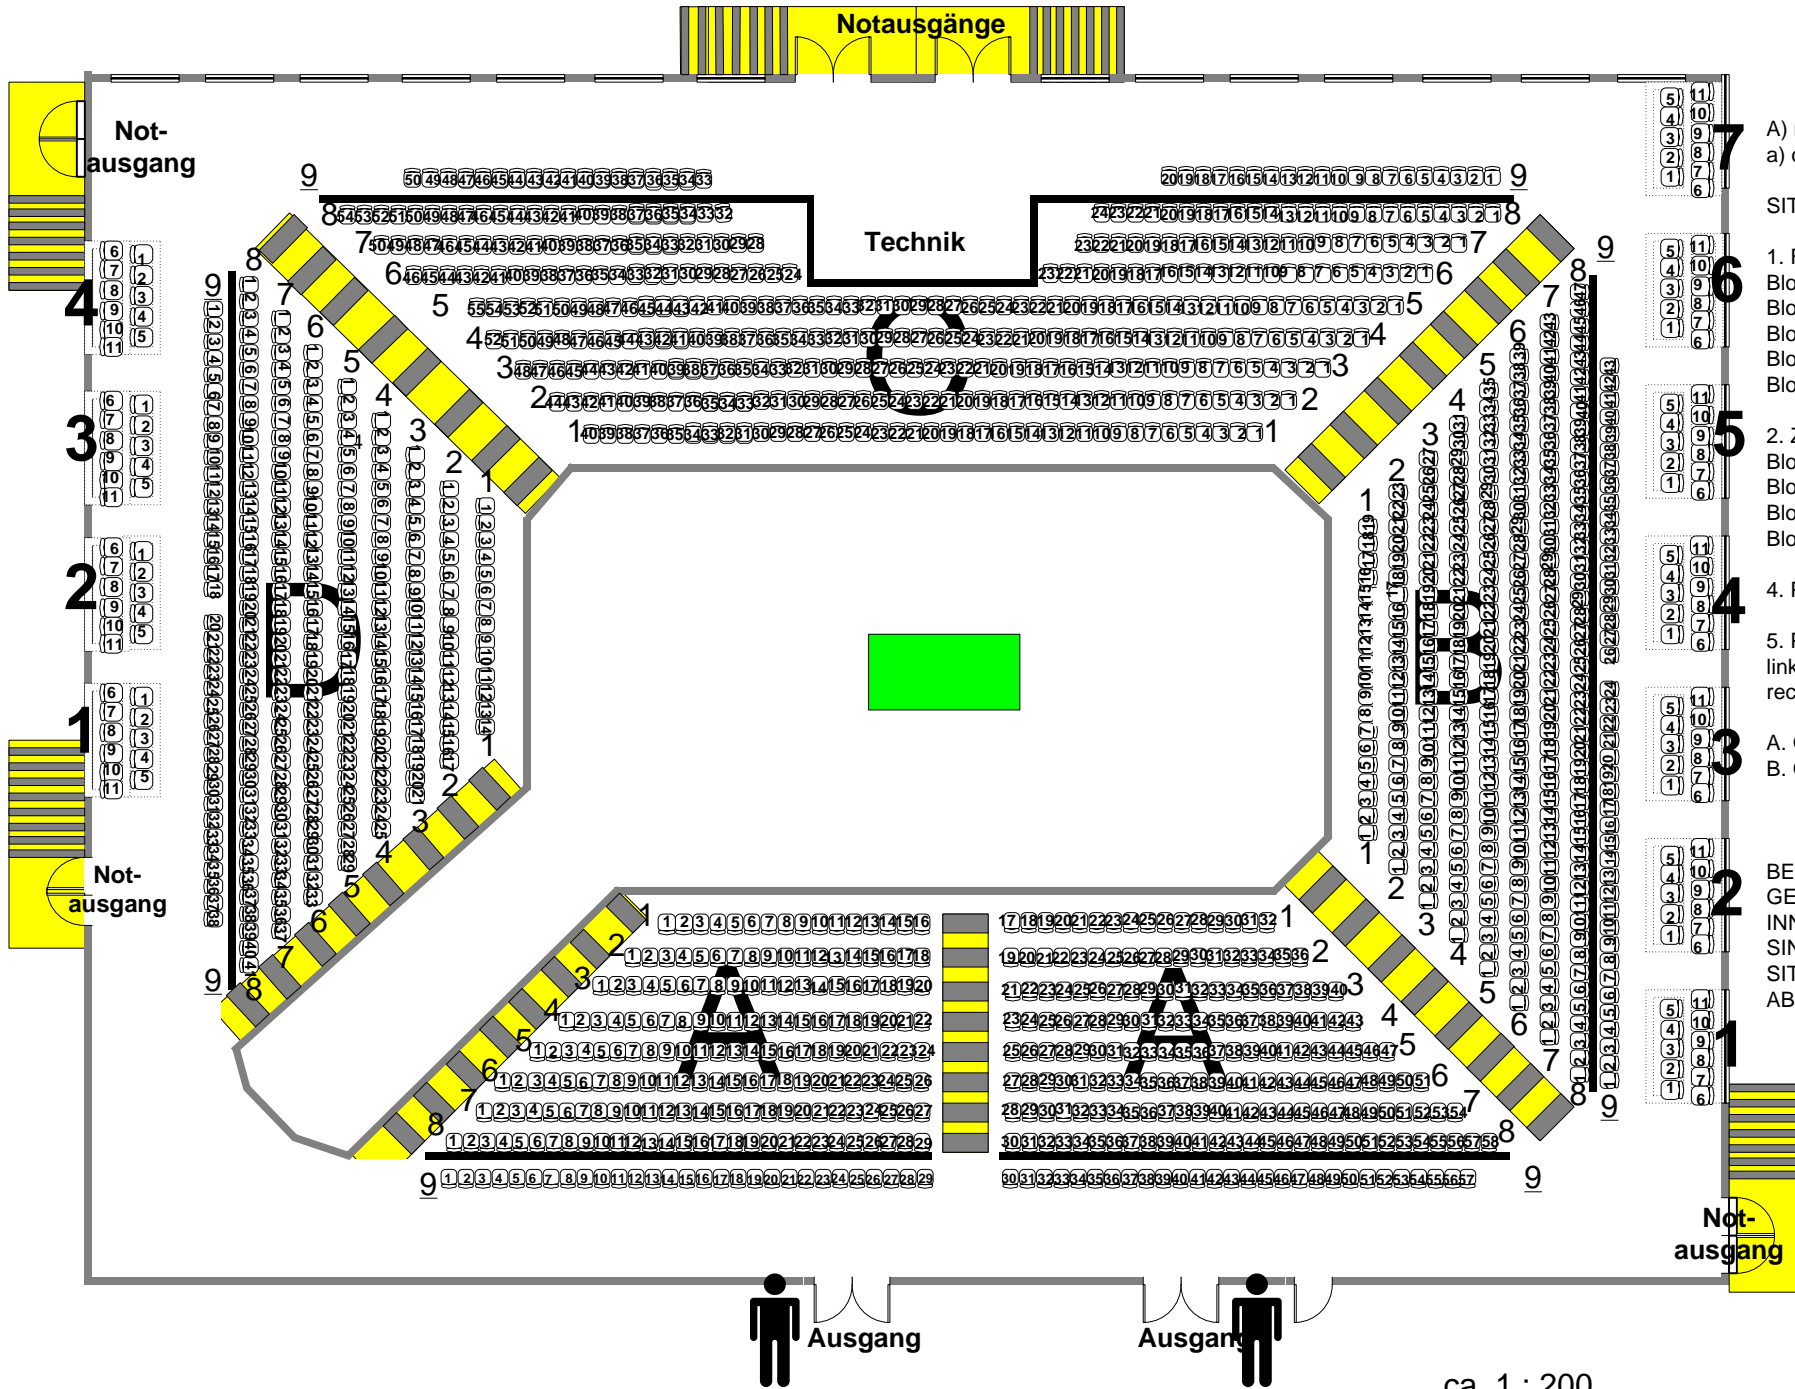

Bestuhlung

- A) mit Bestuhlung
- a) ohne Bühne

SITZPLÄTZE

| 1. FESTE SITZPLÄTZE | | |
|------------------------------|--------|-------|
| Block A | links | 182 |
| Block A | rechts | 179 |
| Block B | | 264 |
| Block C | | 378 |
| Block D | | 217 |
| 2. ZUSATZBESTUHLUNG | | |
| Block A | | 57 |
| Block B | | 42 |
| Block C | | 38 |
| Block D | | 37 |
| 4. PODIUM | | |
| | | 00 |
| 5. PODESTE | | |
| links | | 44 |
| rechts | | 77 |
| A. Gesamtplätze mit Podesten | | 1.515 |
| B. Gesamtplätze ohne Podeste | | 1.394 |

BEI AUFBAU VON TECHNISCHEN GERÄTEN INNERHALB DER STUHLREIHEN, SIND DIE SITZPLÄTZE ENTSPRECHEND ABZUZIEHEN.

ca. 1 : 200

Zentralhallen Hamm



einfach gut!

www.zentralhallen.de